



平面布局图

梁下墙总高4630mm
 板下墙总高5160mm

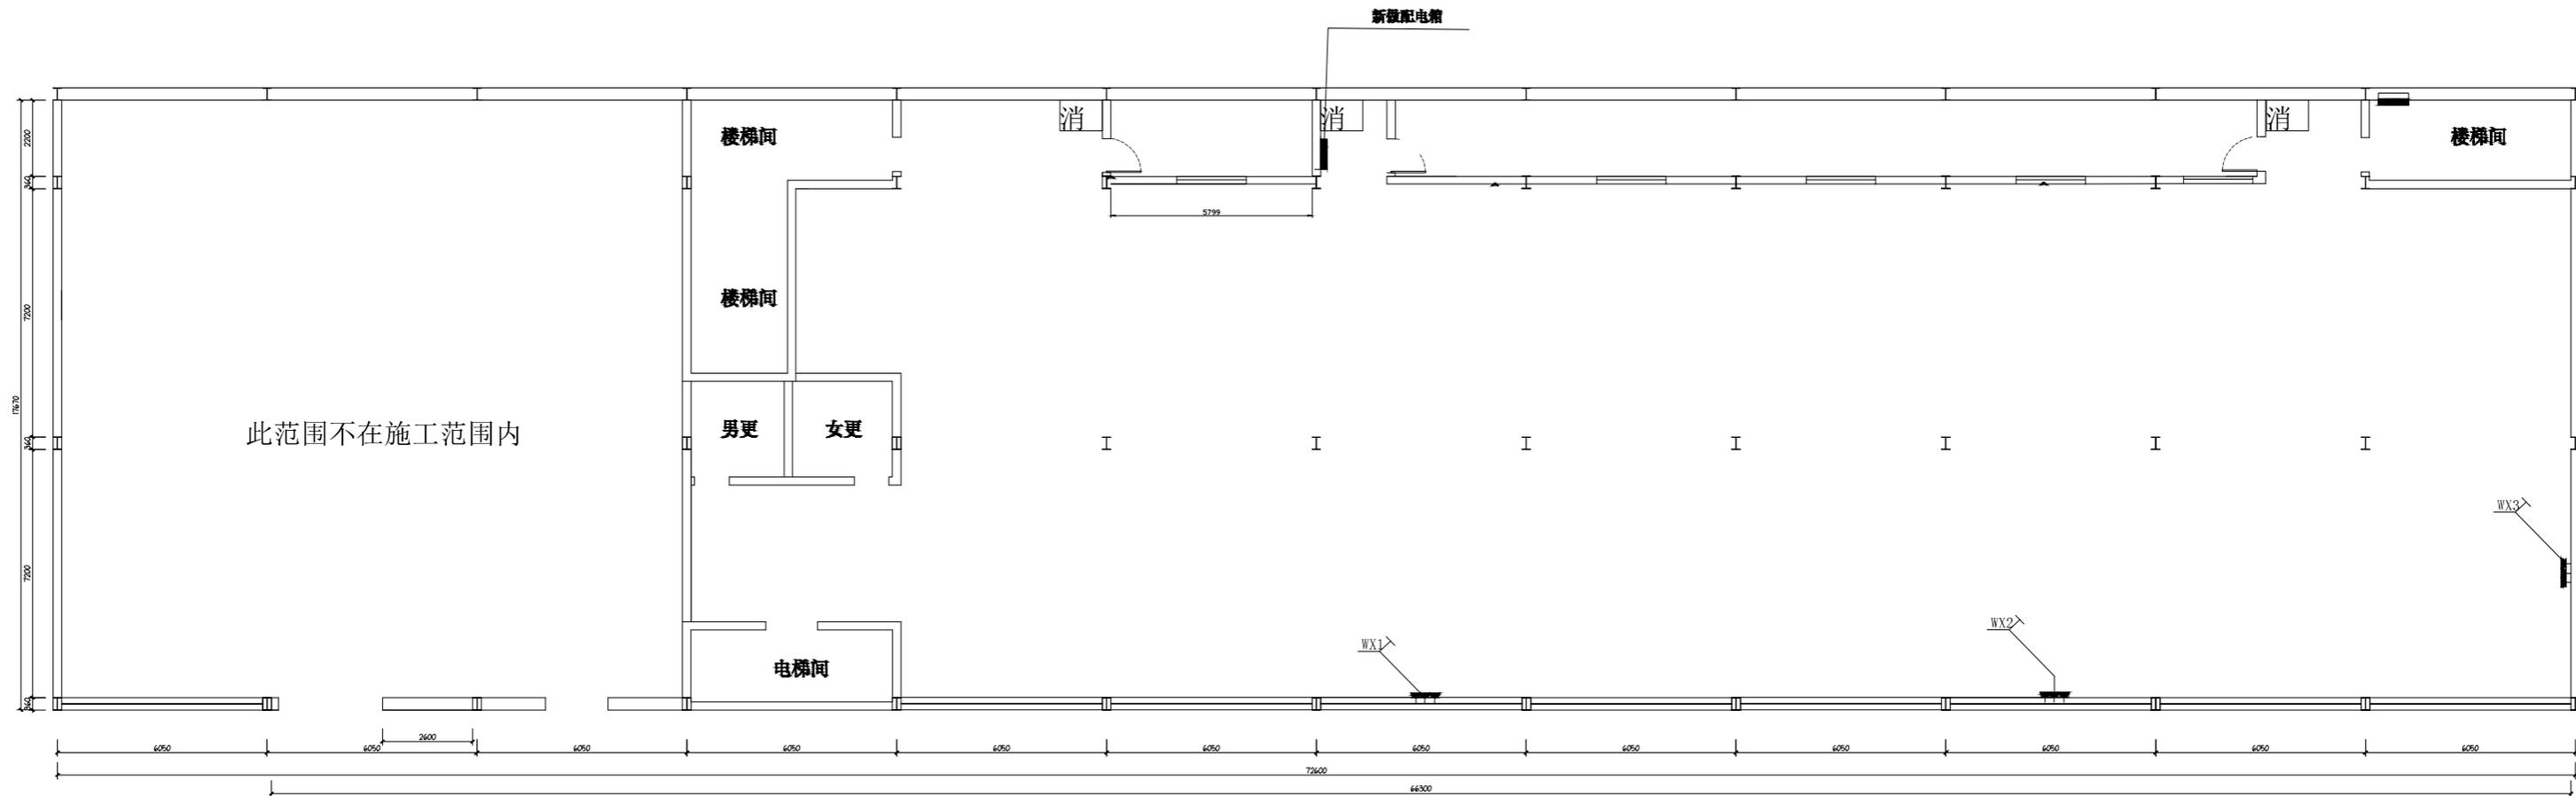


插座布局图

梁下墙总高4630mm
板下墙总高5160mm

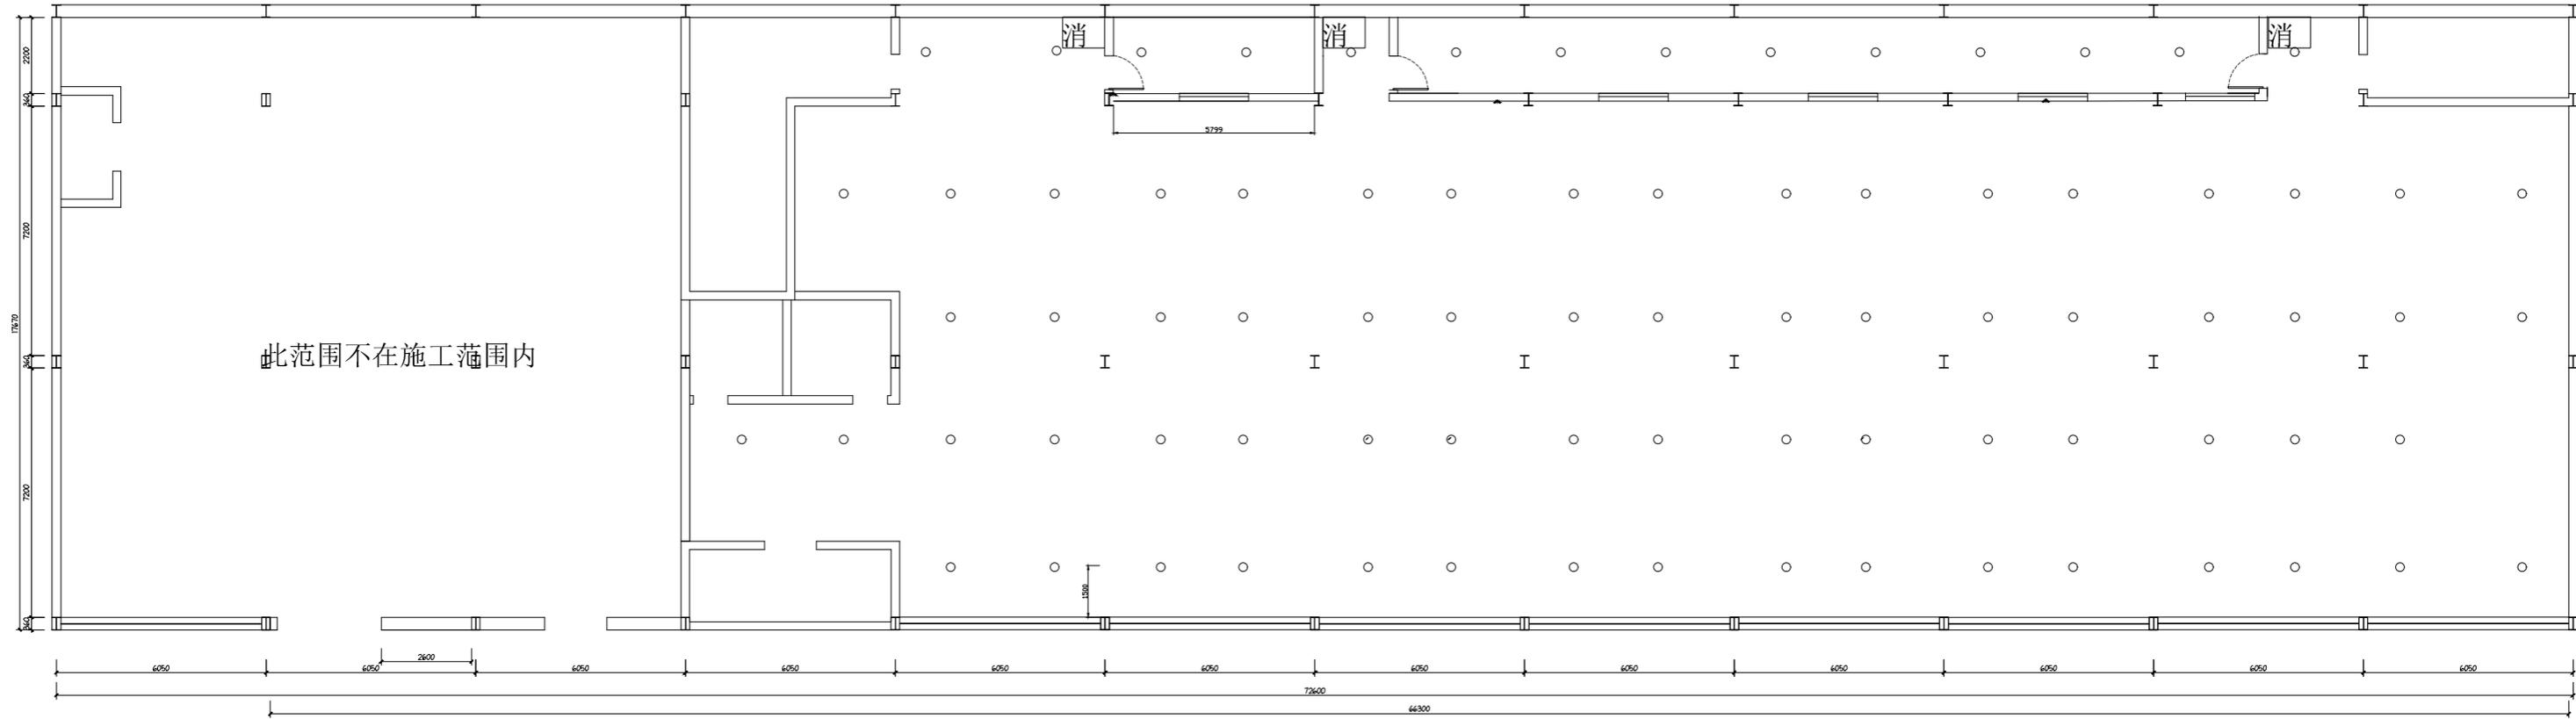


喷淋布局图

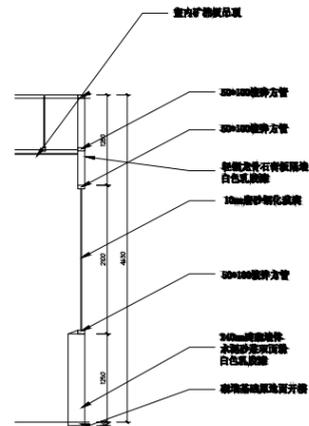

江苏赛制信息服务有限公司 书报刊印刷分公司浙江海盐修造工程

墙体剖面图

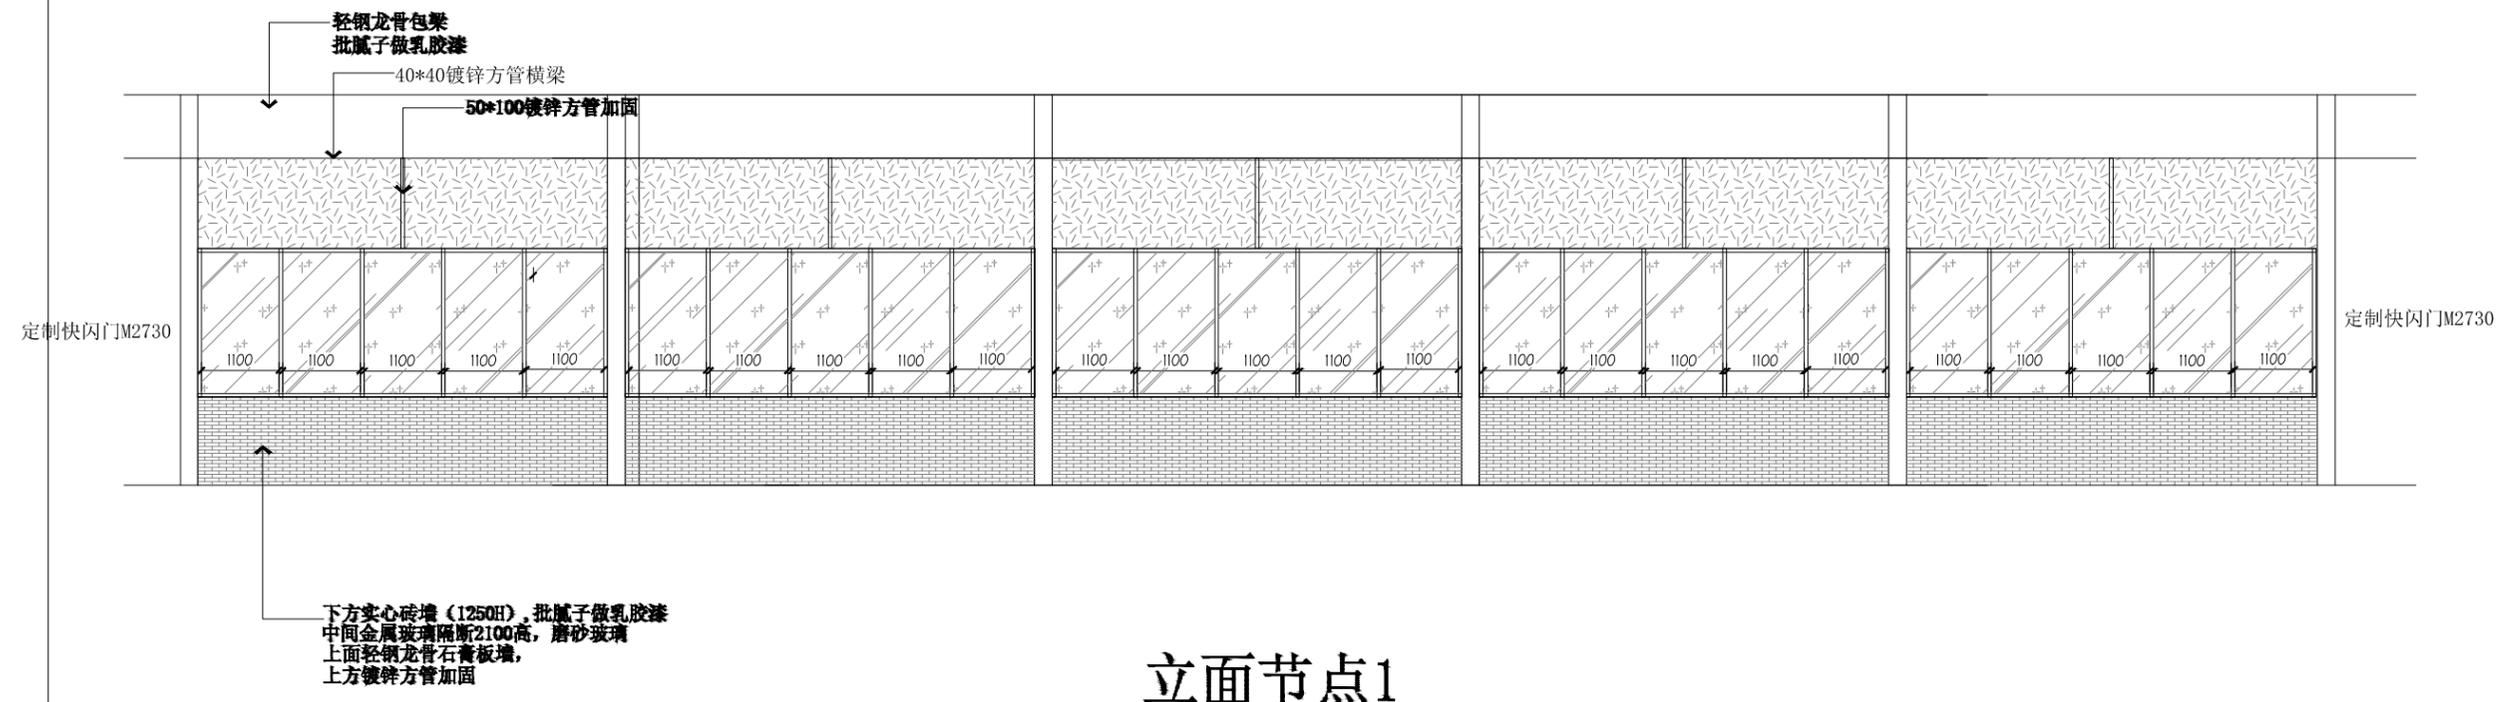

立面节点1

立面节点